


Stralcio aerofotogrammetrico con indicazione tratto di intervento strada con le C.da BORDEA (Itrana)

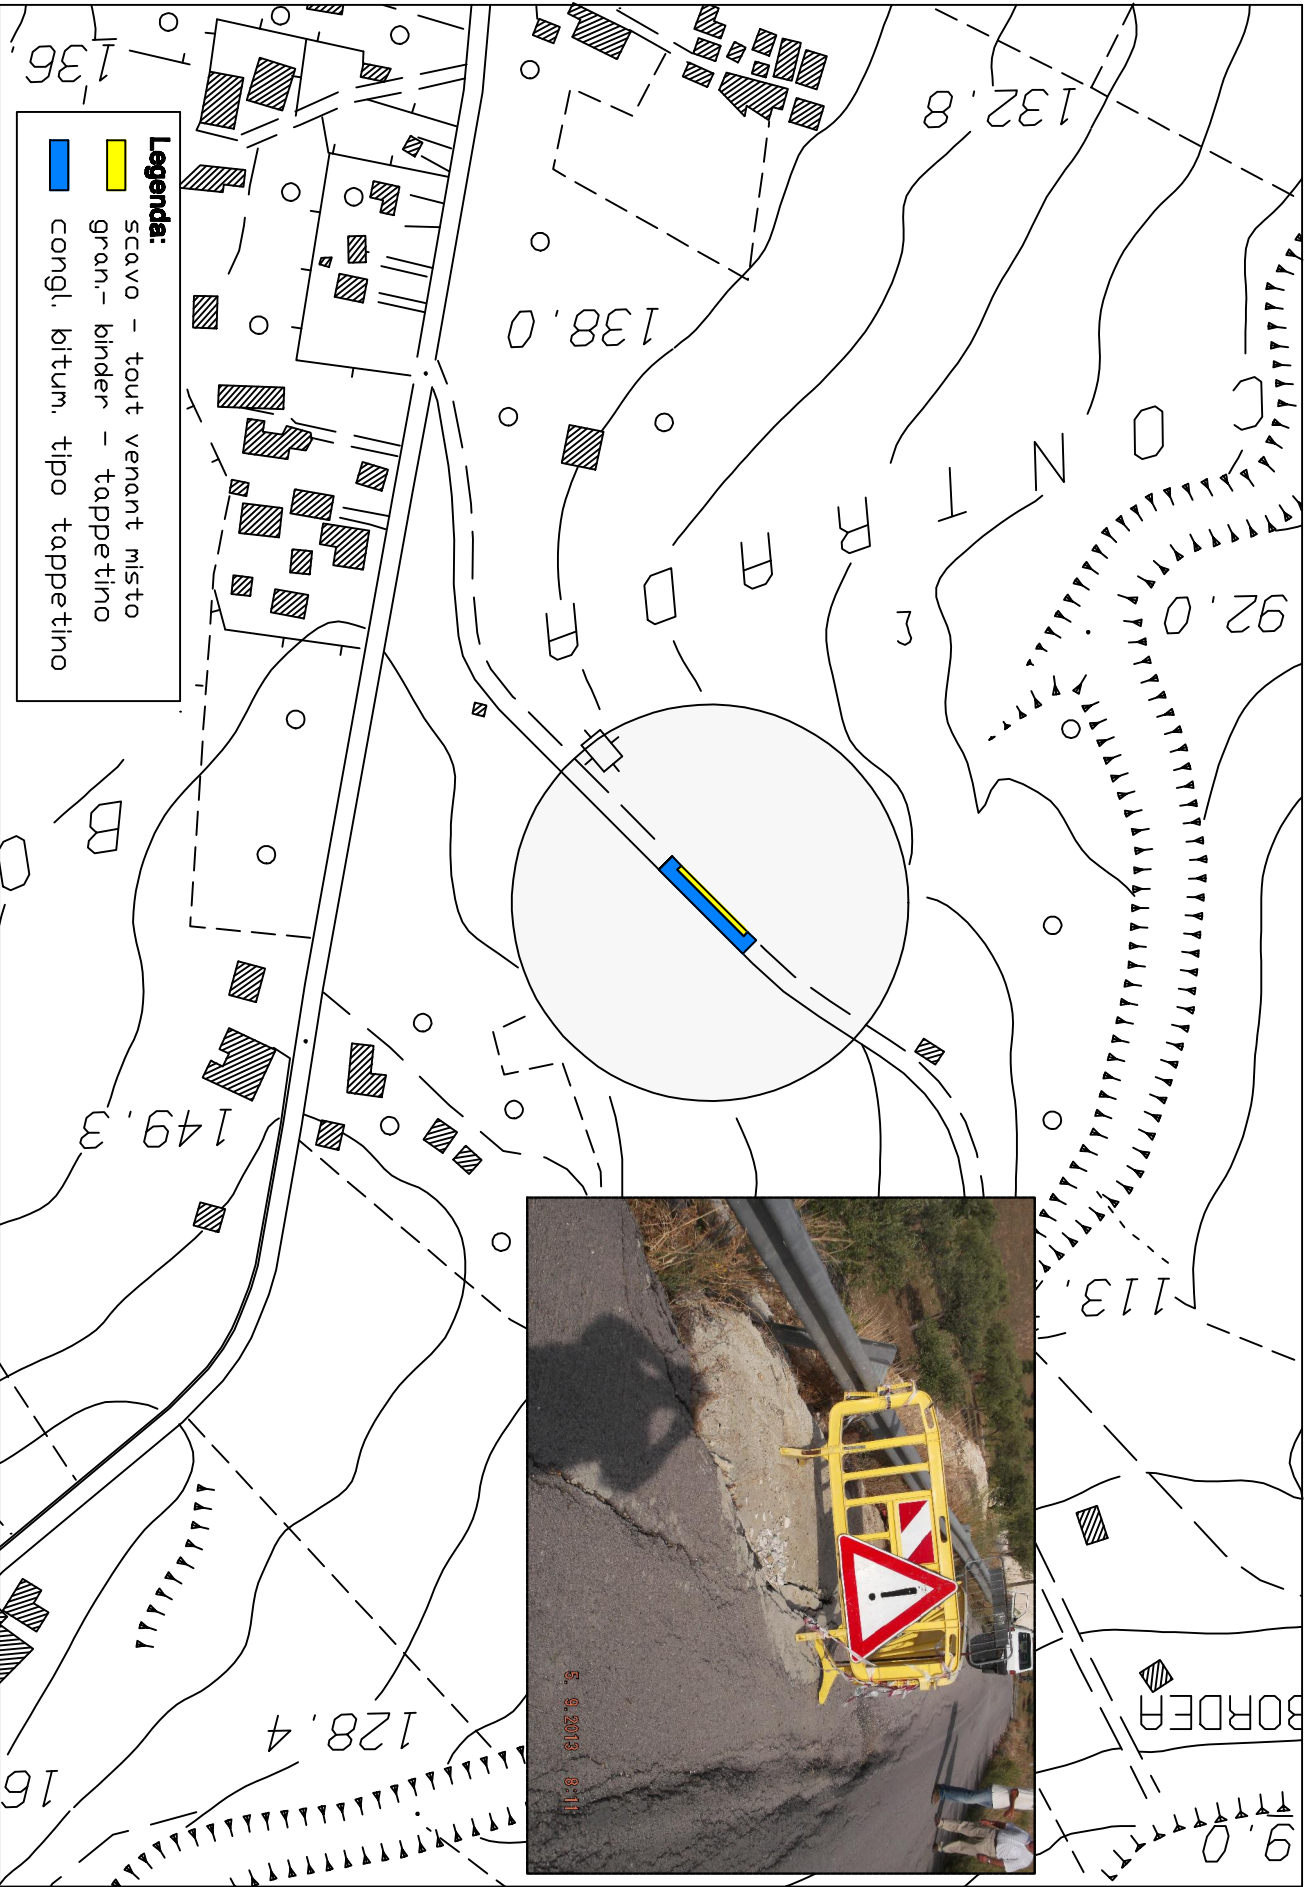

- Legenda:**
- scavo - tout venant misto gran.- binder - tappetino
 - congl. bitum. tipo tappetino

