



REGIONE SICILIANA  
**COMUNE DI SCIACCA**  
(Provincia di Agrigento)

LAVORI DI COMPLETAMENTO  
DELLA PISCINA COMUNALE  
PROGETTO STRALCIO ESECUTIVO

7/ Elaborato - Prospetti e Sezioni


Scala 1:100

Sciacca li.


Il RUP

Il SINDACO  
Aut. Firmato in Pres.


Il PROGETTISTA U.T.C.

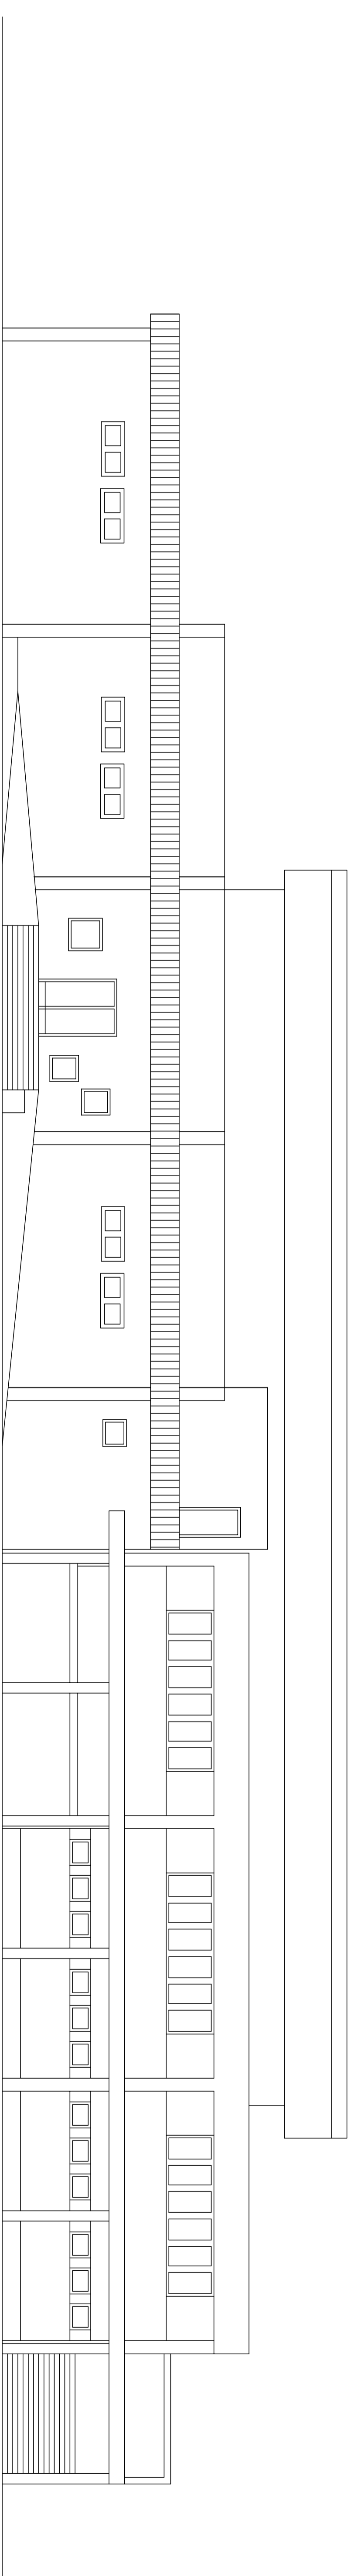

PROSPETTO SU VIA A.MIRAGLIA

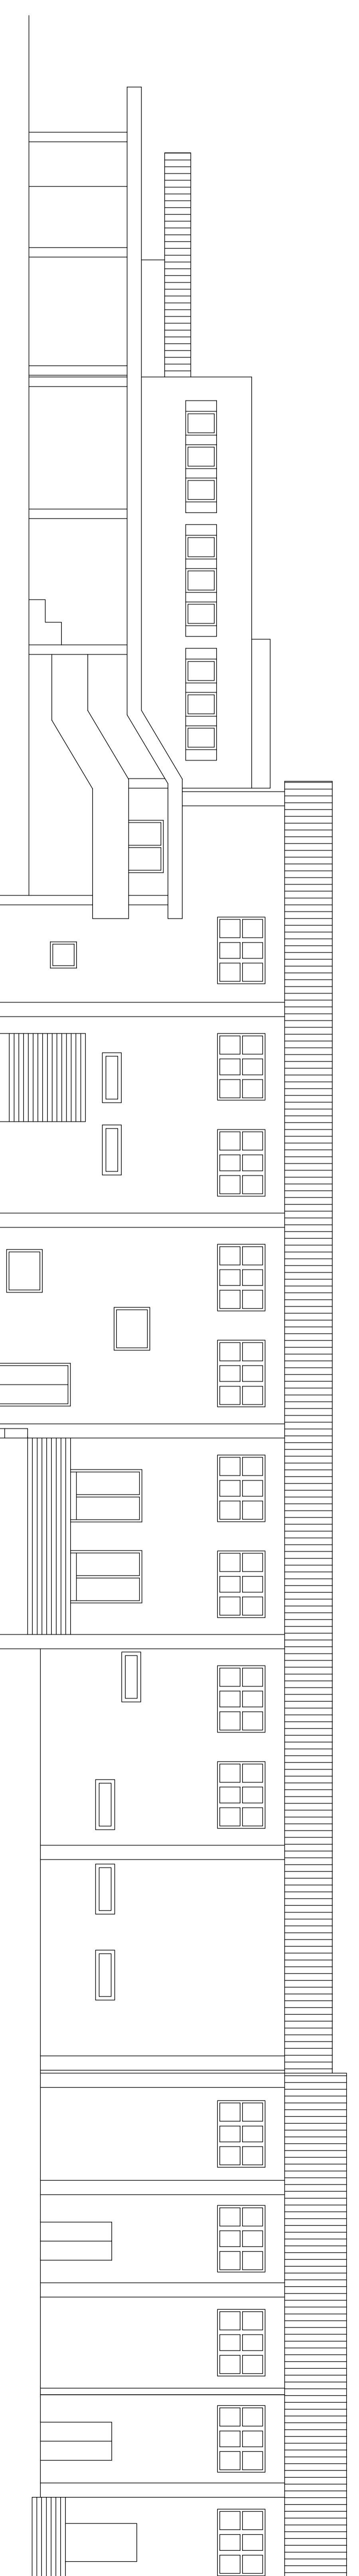

PROSPETTO SUD EST

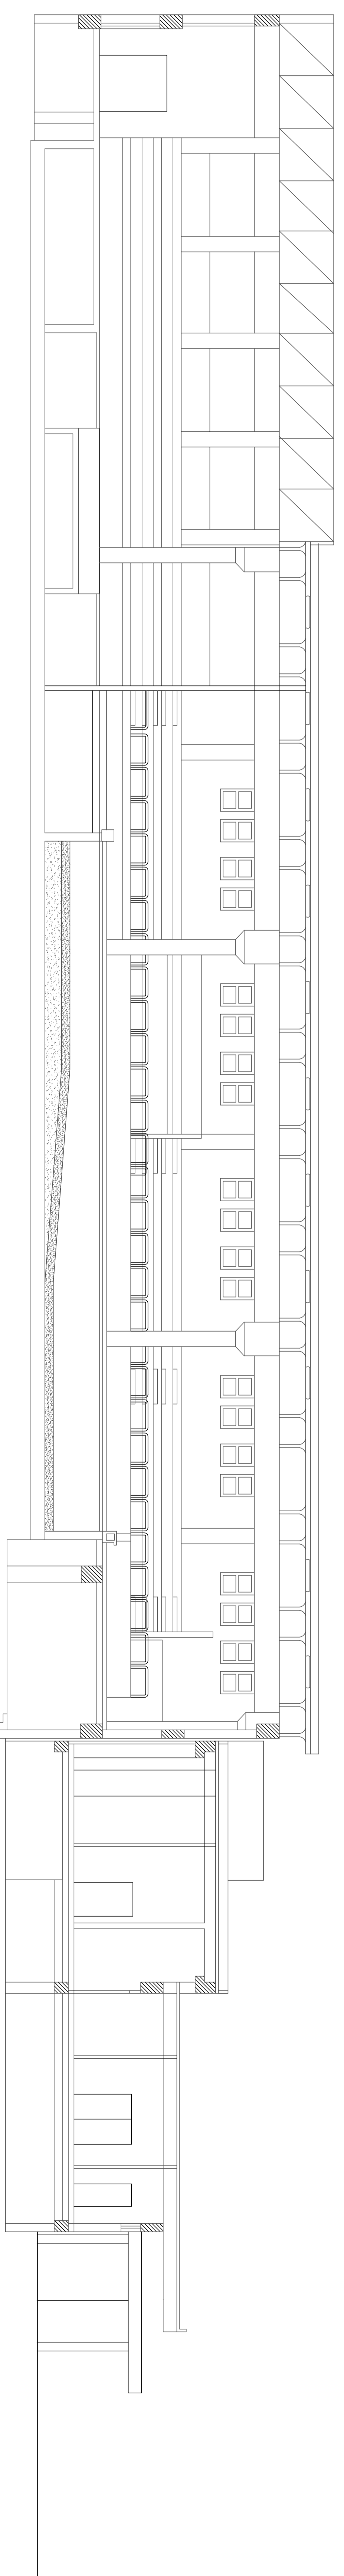

SEZIONE LONGITUDINALE