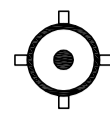

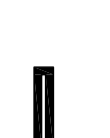
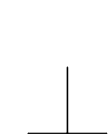
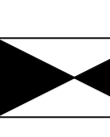
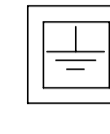

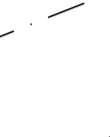
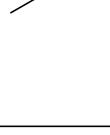
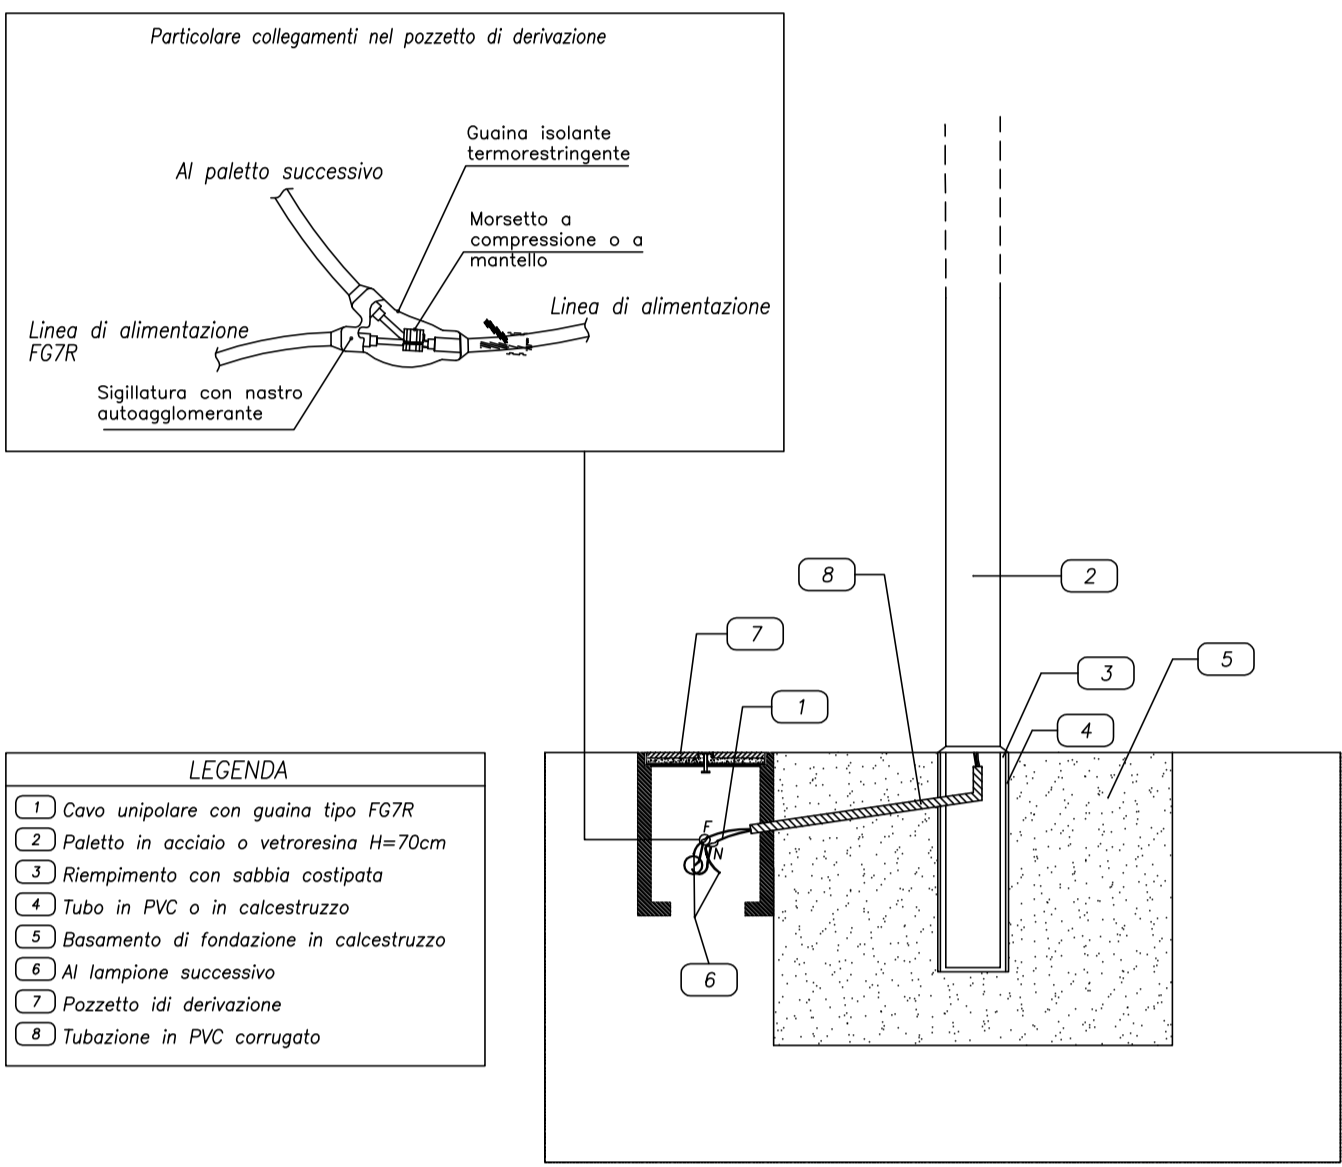
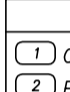
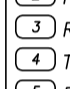
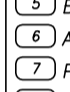
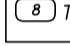





LEGENDA

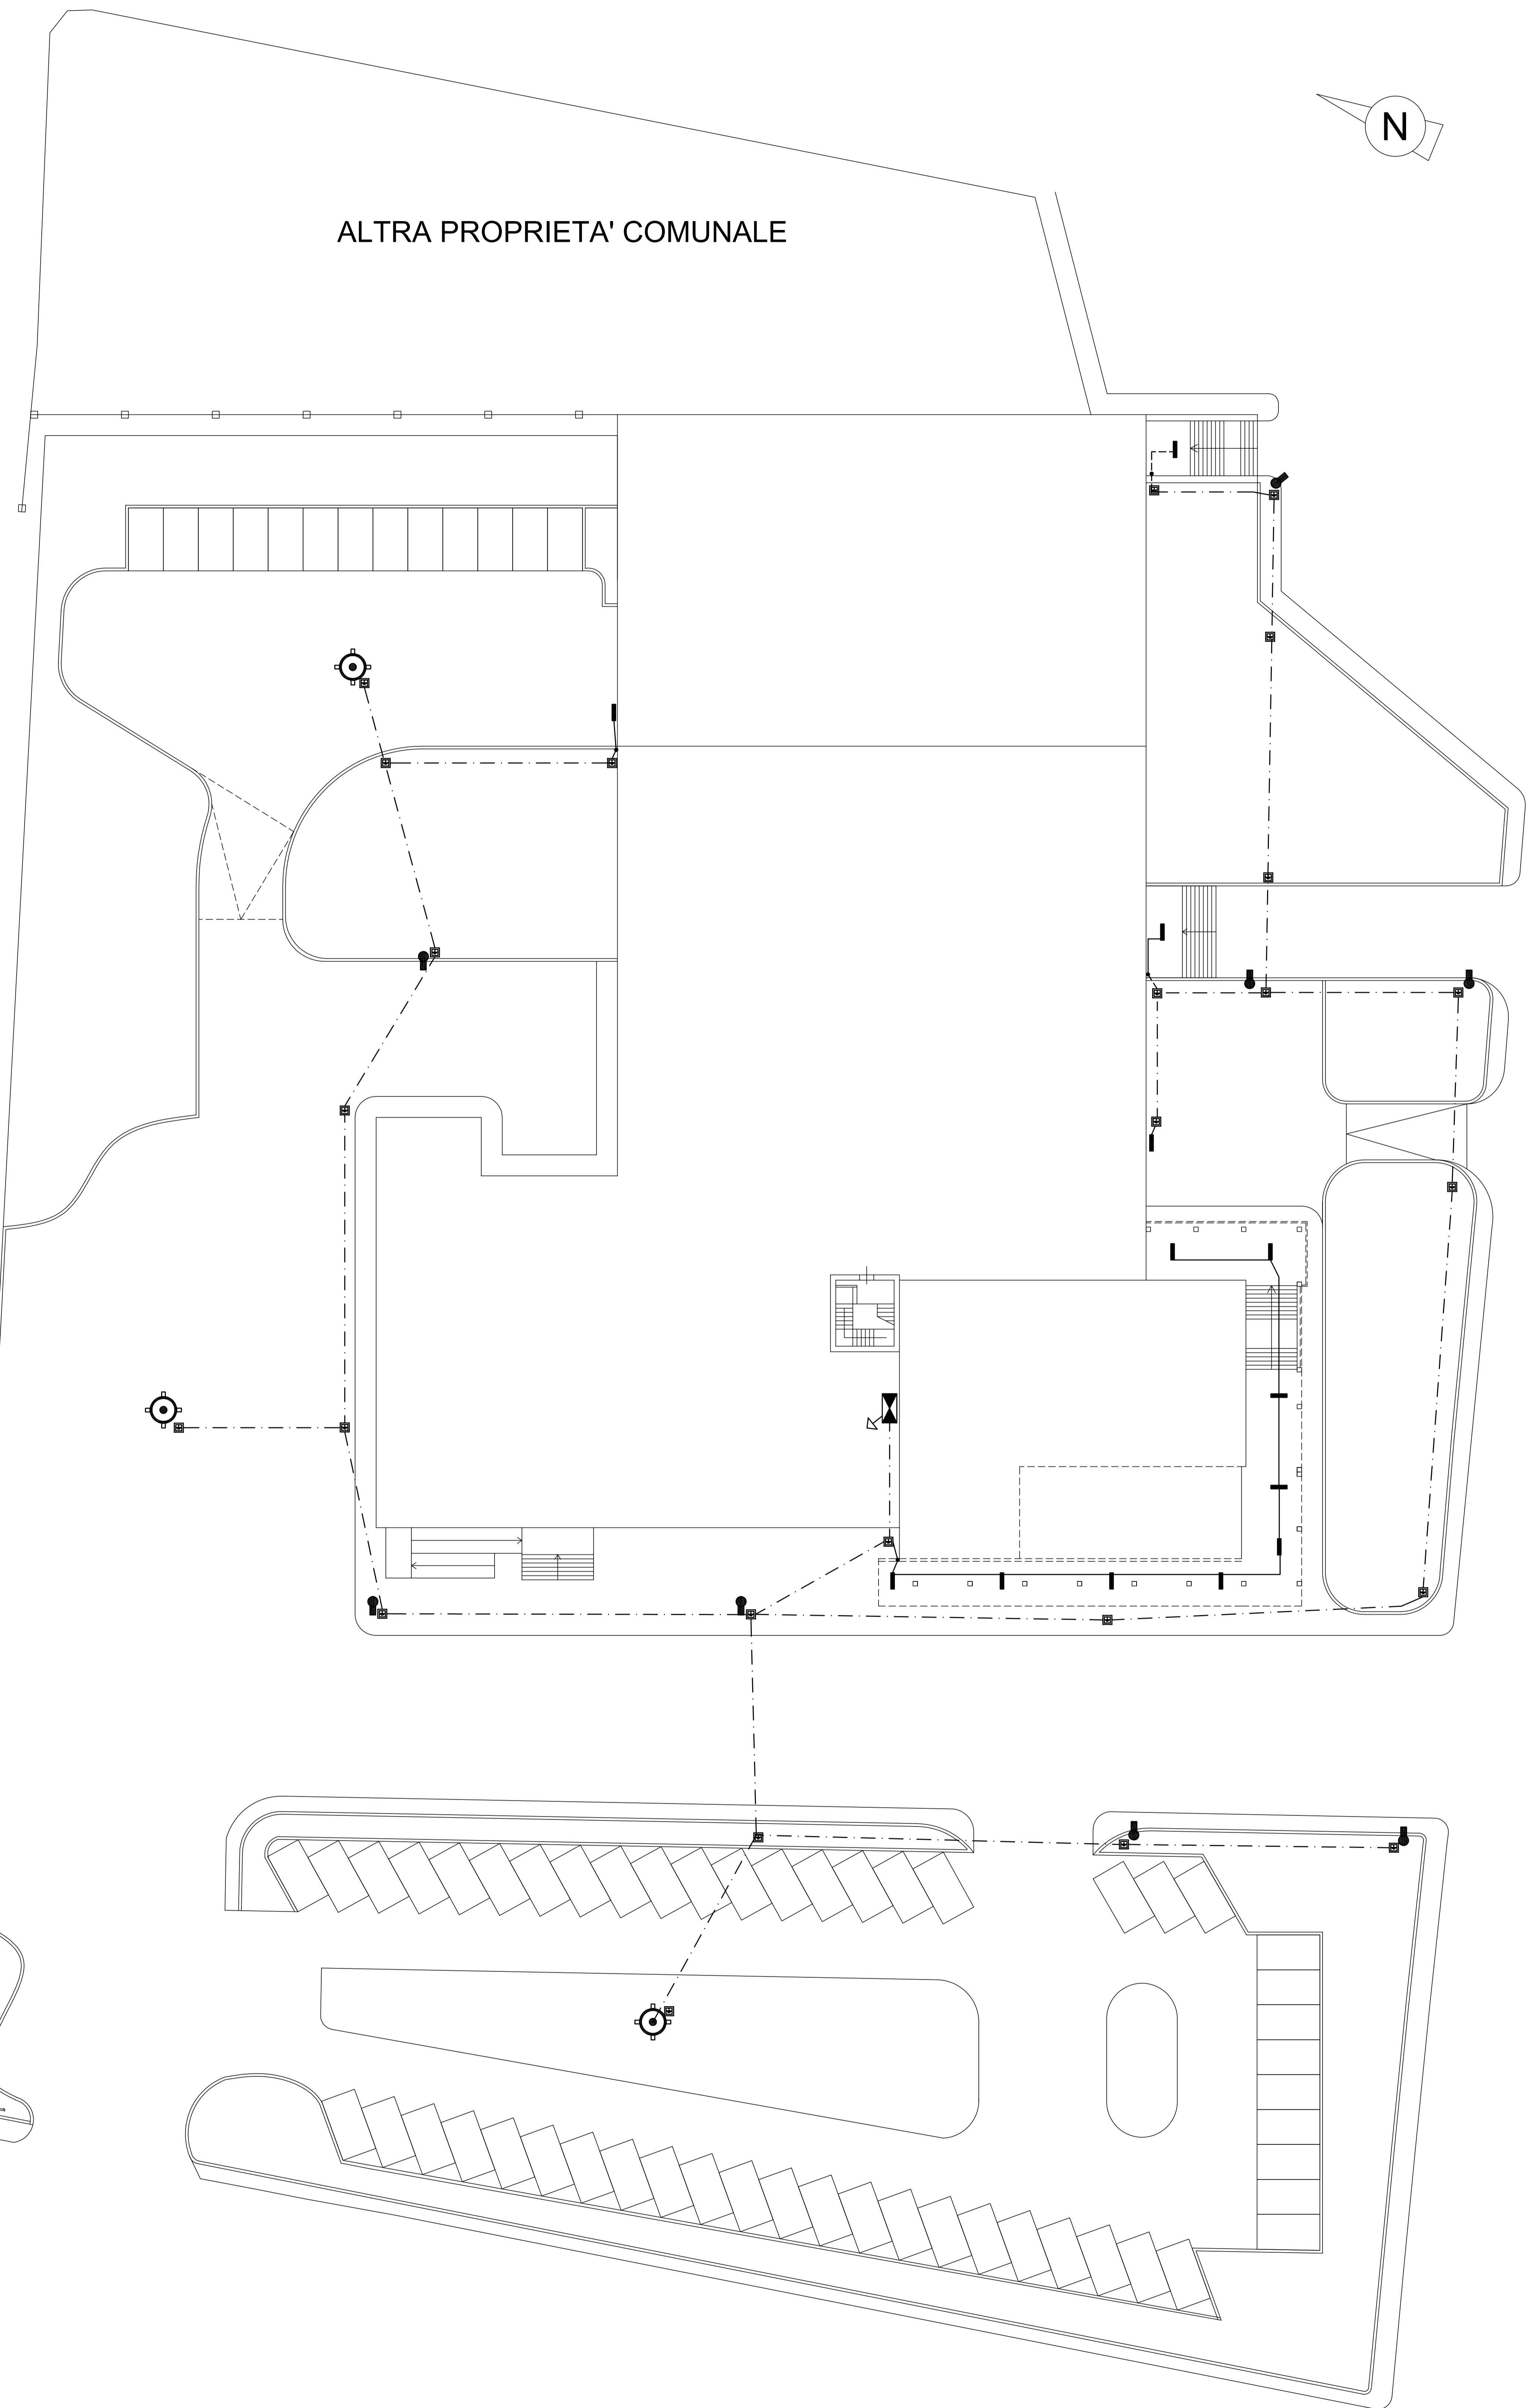
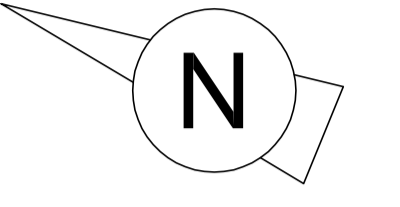
-  TORRE FARO 12.00 MT
-  PALO 8,00MT
-  Corpi illuminanti a Led IP55
-  Punto equipotenziale
-  Quadro elettrico
-  Pozzetto per dispersore di terra
-  Cassetta di derivazione IP55
-  Tubazione corrugata interrata
-  Tubazione a vista in PVC

PARTICOLARE INSTALLAZIONE DI PALO DI ILLUMINAZIONE



- LEGENDA**
-  Cassaletto in acciaio o vetroresina H=70cm
 -  Riempiimento con sabbia coppiata
 -  Tubo in PVC o in calcestruzzo
 -  Basamento di fondazione in calcestruzzo
 -  Al lampione successivo
 -  Pozzetto di derivazione
 -  Tubazione in PVC corrugato

ALTRA PROPRIETA' COMUNALE



Corso Accursio Miraglia

REGIONE SICILIANA
COMUNE DI SCIACCA
 (Provincia di Agrigento)

**LAVORI DI COMPLETAMENTO
 DELLA PISCINA COMUNALE
 PROGETTO STRALCIO ESECUTIVO**

10/ Elaborato - Impianto illuminazione esterno

Scala 1:200

Sciacca li,

Il RUP

Il PROGETTISTA U.T.C.

Il SINDACO
 Avv. Fabrizio Di Paolo